


# GELÄNDERDETAILS

Aluminiumgeländer mit seitlicher Verankerung mit Ankerplatte  
Gestaltungsvariante 2 - Normale Zwischenbalken - und Aluminium-Handlauf

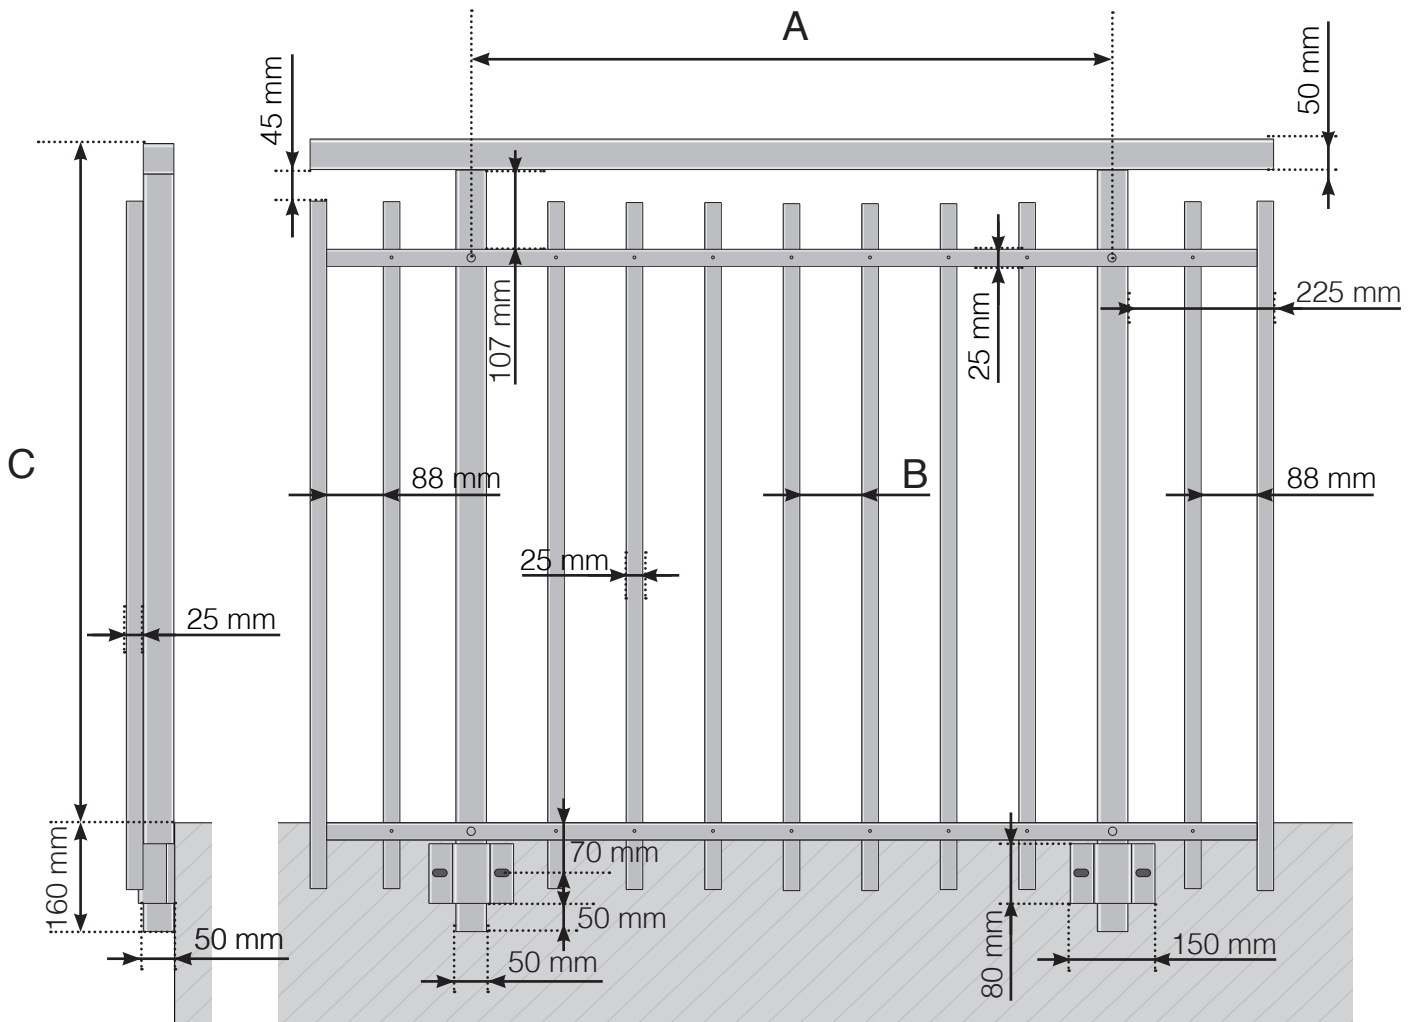

A - Pfosten-Achismaß, abhängig von der jeweiligen Seitenlänge

B - Der Abstand der vertikalen Füllstäbe hängt von Ihrem Design und der Breite der Felder ab

C - Gesamthöhe des Geländers

D - 145, 195, 250 oder 350 mm

Achtung: Die Zeichnungen sind nicht maßstabgetreu


© Räckesbutiken Sweden AB

01.10.2021 v.1.0



# GELÄNDERDETAILS

Aluminiumgeländer mit seitlicher Verankerung mit Ankerplatte  
Gestaltungsvариante 2 - Normale Zwischenbalken - und Holz-Handlauf

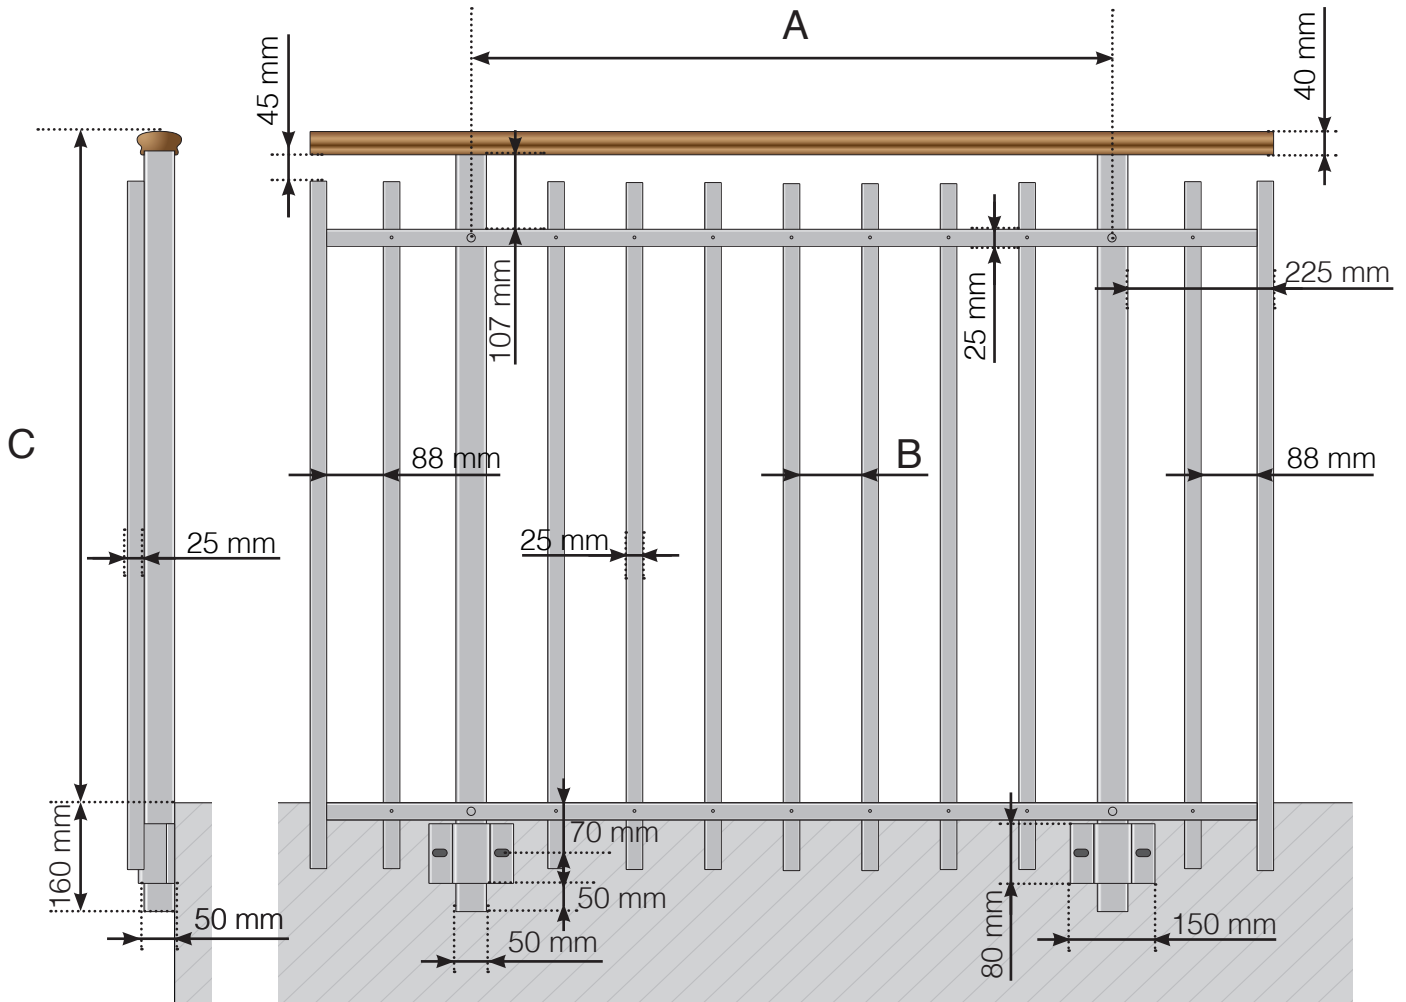

A - Pfosten-Achismaß, abhängig von der jeweiligen Seitenlänge

B - Der Abstand der vertikalen Füllstäbe hängt von Ihrem Design und der Breite der Felder ab

C - Gesamthöhe des Geländers

D - 145, 195, 250 oder 350 mm

**Achtung: Die Zeichnungen sind nicht maßstabgetreu**


© Räckesbutiken Sweden AB

01.10.2021 v.1.0



# GELÄNDERDETAILS

Aluminiumgeländer mit seitlicher Verankerung mit Ankerplatte  
Gestaltungsvariante 2 - Normale Zwischenbalken

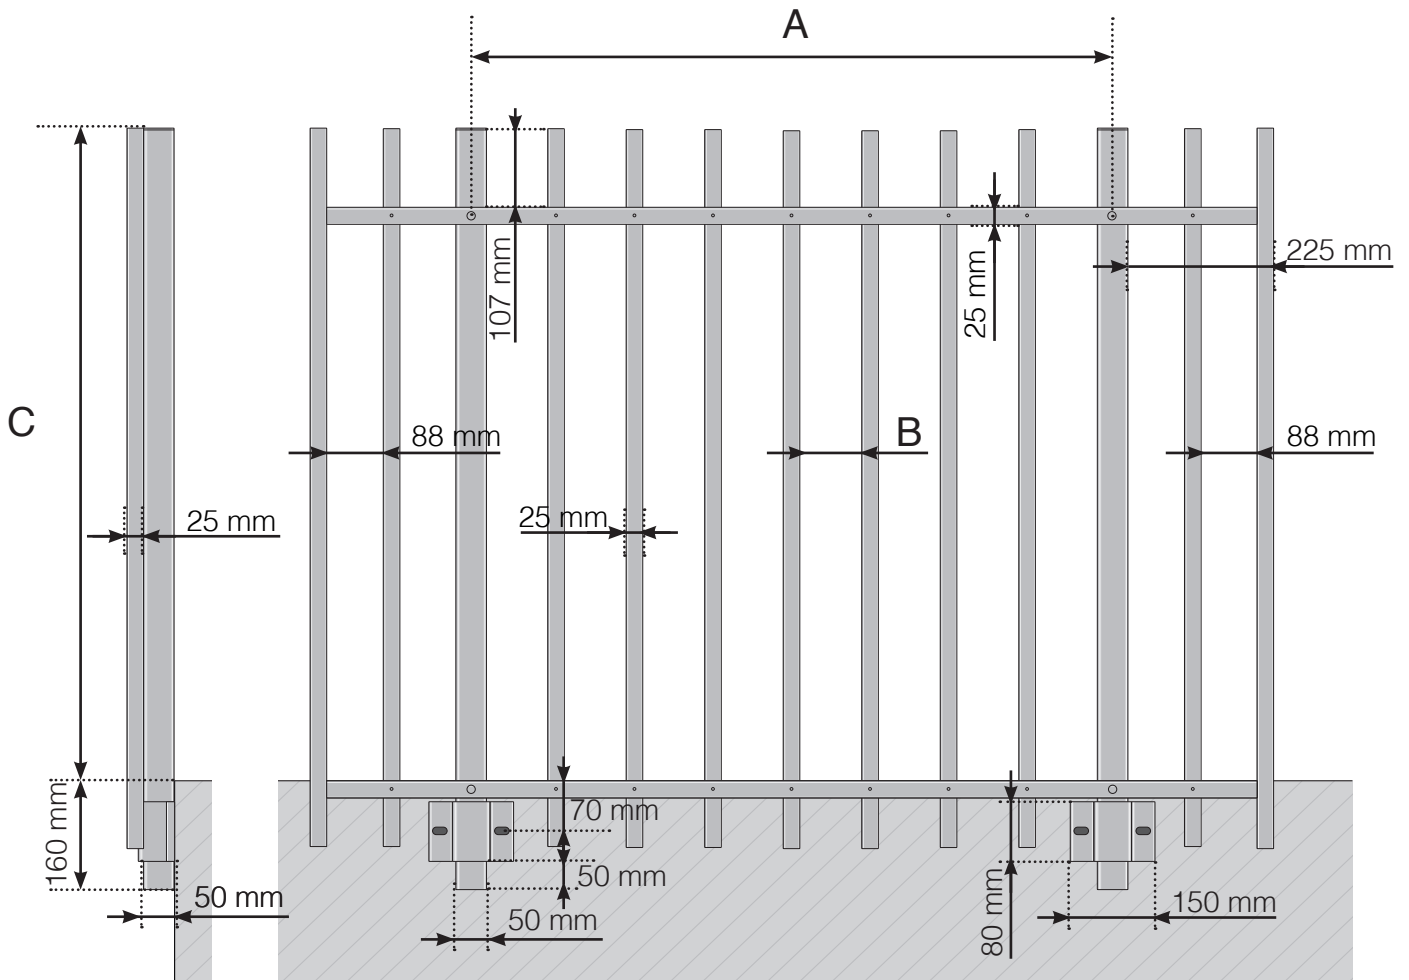

A - Pfosten-Achsmaß, abhängig von der jeweiligen Seitenlänge

B - Der Abstand der vertikalen Füllstäbe hängt von Ihrem Design und der Breite der Felder ab

C - Gesamthöhe des Geländers

D - 145, 195, 250 oder 350 mm

**Achtung: Die Zeichnungen sind nicht maßstabgetreu**

© Räckesbutiken Sweden AB

01.10.2021 v.1.0

