


YKSITYISKOHTAINEN MITAT

ALUMIINIKAIDE JALALLA - LASI SISÄPUOLELLA

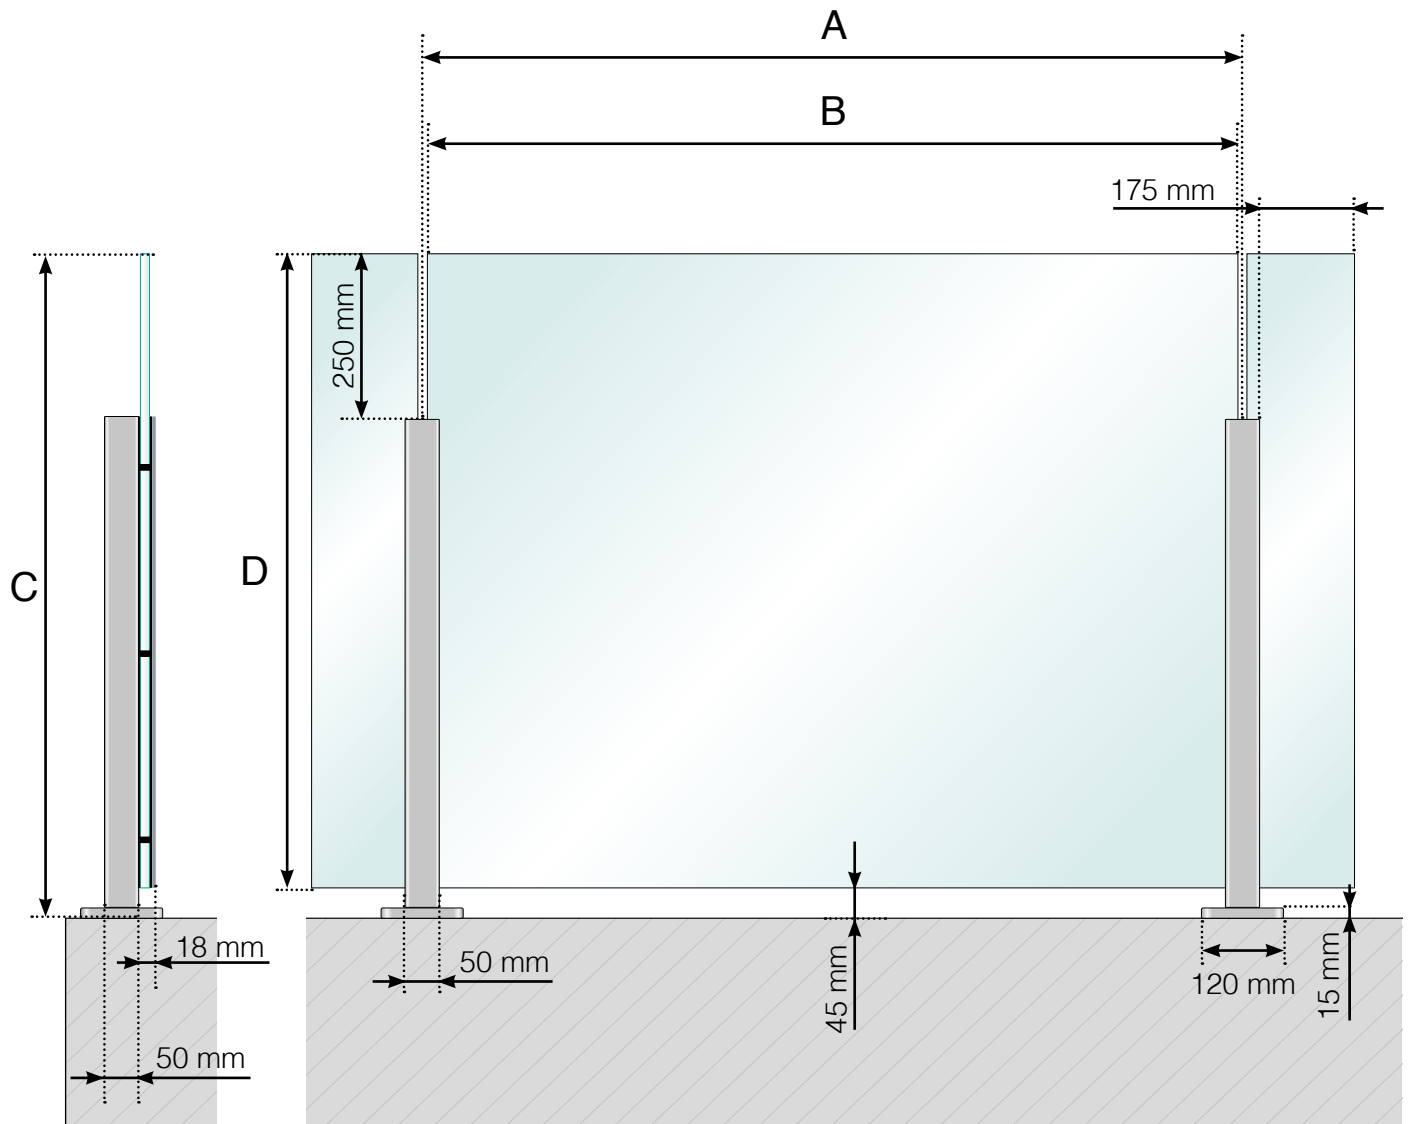

- A - Tolppien k/k-mitta riippuen sivujen kokonaispituudesta
B - Lasin leveys riippuen sivujen kokonaispituudesta ja osien lukumäärästä
C - Kaiteen kokonaiskorkeus
D - Lasinkorkeus


Huomioi, että piirrokset eivät ole mittakaavassa

© Räckesbutiken Sweden AB - www.kaidekauppa.fi

01.11.2018 v.1.0

YKSITYISKOHTAINEN MITAT

ALUMIINIKAIDE JALALLA - LASI ULKOPUOLELLA

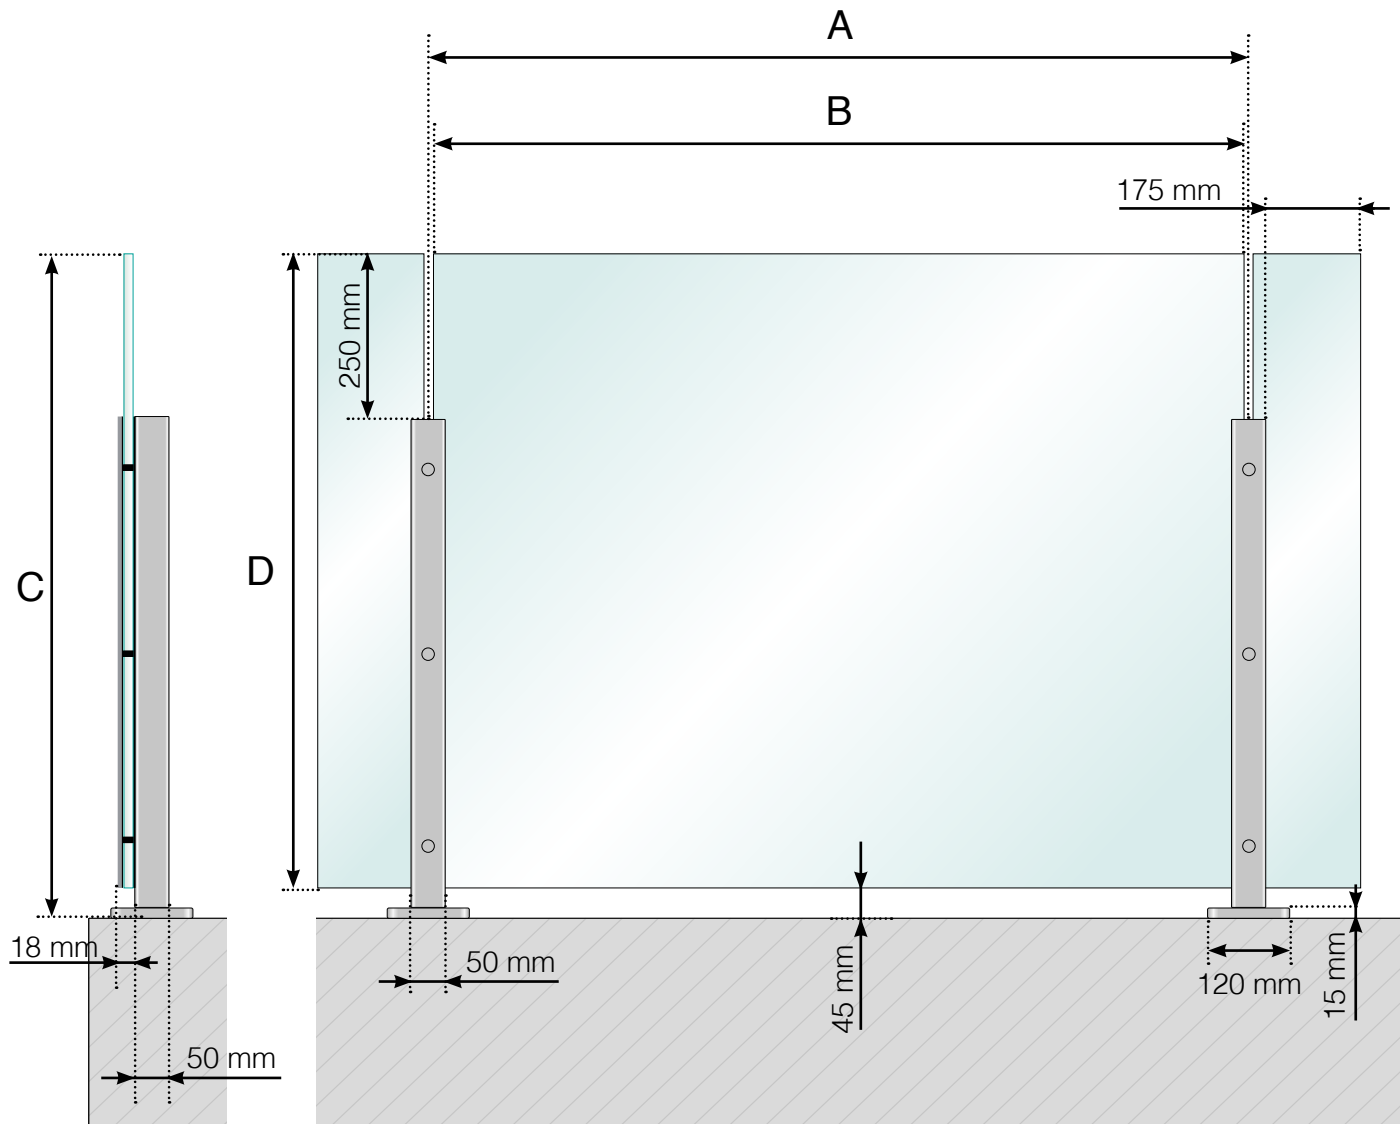

- A - Tolppien k/k-mitta riippuen sivujen kokonaispituudesta
B - Lasin leveys riippuen sivujen kokonaispituudesta ja osien lukumäärästä
C - Kaiteen kokonaiskorkeus
D - Lasinkorkeus


Huomioi, että piirrokset eivät ole mittakaavassa

© Räckesbutiken Sweden AB - www.kaidekauppa.fi

01.11.2018 v.1.0

YKSITYISKOHTAINEN MITAT

ALUMIINIKAIDE JALALLA JA ALUMIINIKÄSIJOHTIMELLA - LASI SISÄPUOLELLA

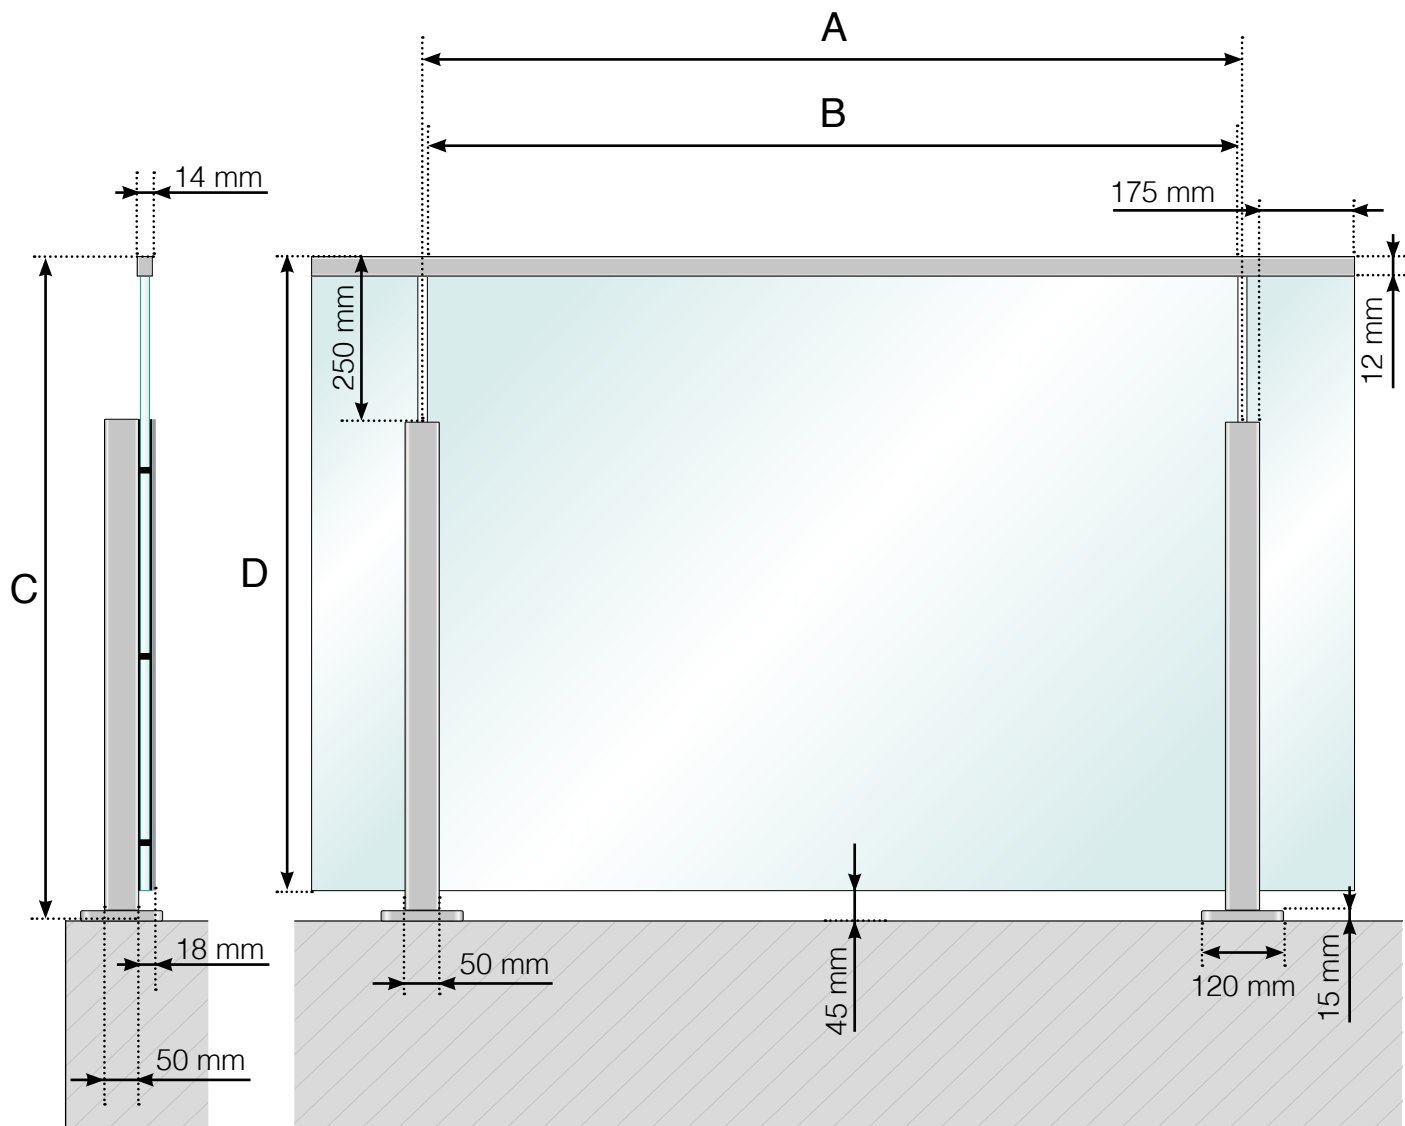

- A - Tolppien k/k-mitta riippuen sivujen kokonaispituudesta
B - Lasin leveys riippuen sivujen kokonaispituudesta ja osien lukumäärästä
C - Kaiteen kokonaiskorkeus
D - Lasinkorkeus


Huomioi, että piirrokset eivät ole mittakaavassa

© Räckesbutiken Sweden AB - www.kaidekauppa.fi

01.11.2018 v.1.0

YKSITYISKOHTAINEN MITAT

ALUMIINIKAIDE JALALLA JA ALUMIINIKÄSIJOHTIMELLA - LASI ULKOPUOLELLA

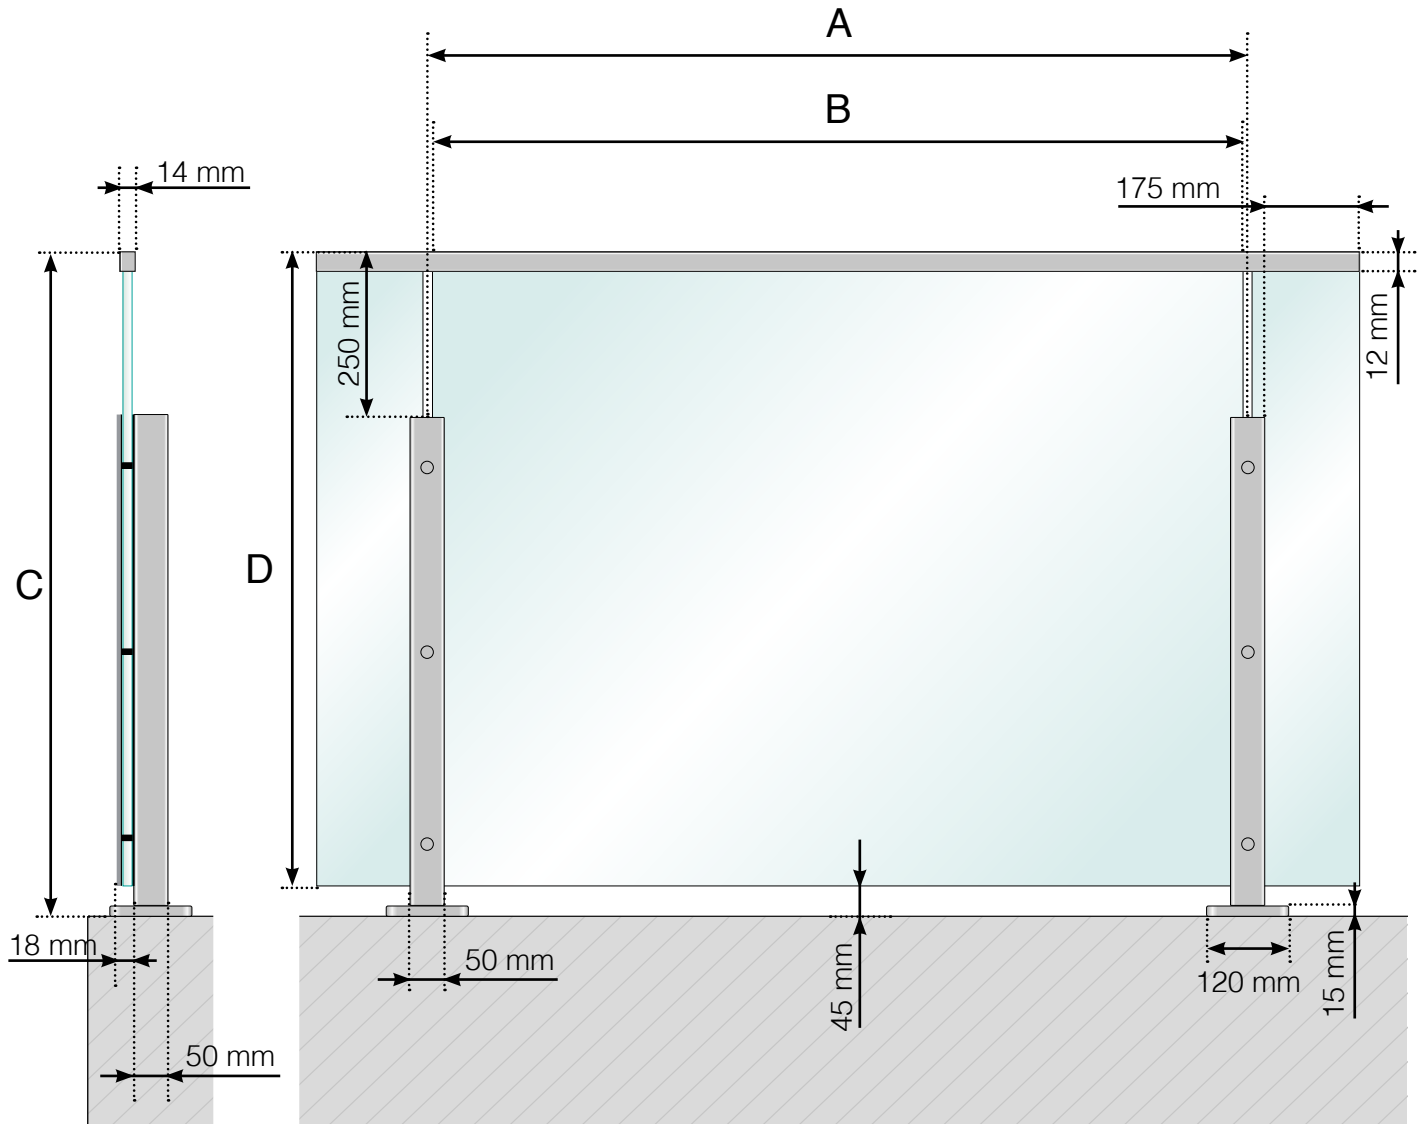

- A - Tolppien k/k-mitta riippuen sivujen kokonaispituudesta
B - Lasin leveys riippuen sivujen kokonaispituudesta ja osien lukumäärästä
C - Kaiteen kokonaiskorkeus
D - Lasinkorkeus

Huomioi, että piirrokset eivät ole mittakaavassa

© Räckesbutiken Sweden AB - www.kaidekauppa.fi

01.11.2018 v.1.0